

# AX型SJ60H175



新築用

600×600


(内寸:603×603mm)

受注生産

■二重天井用

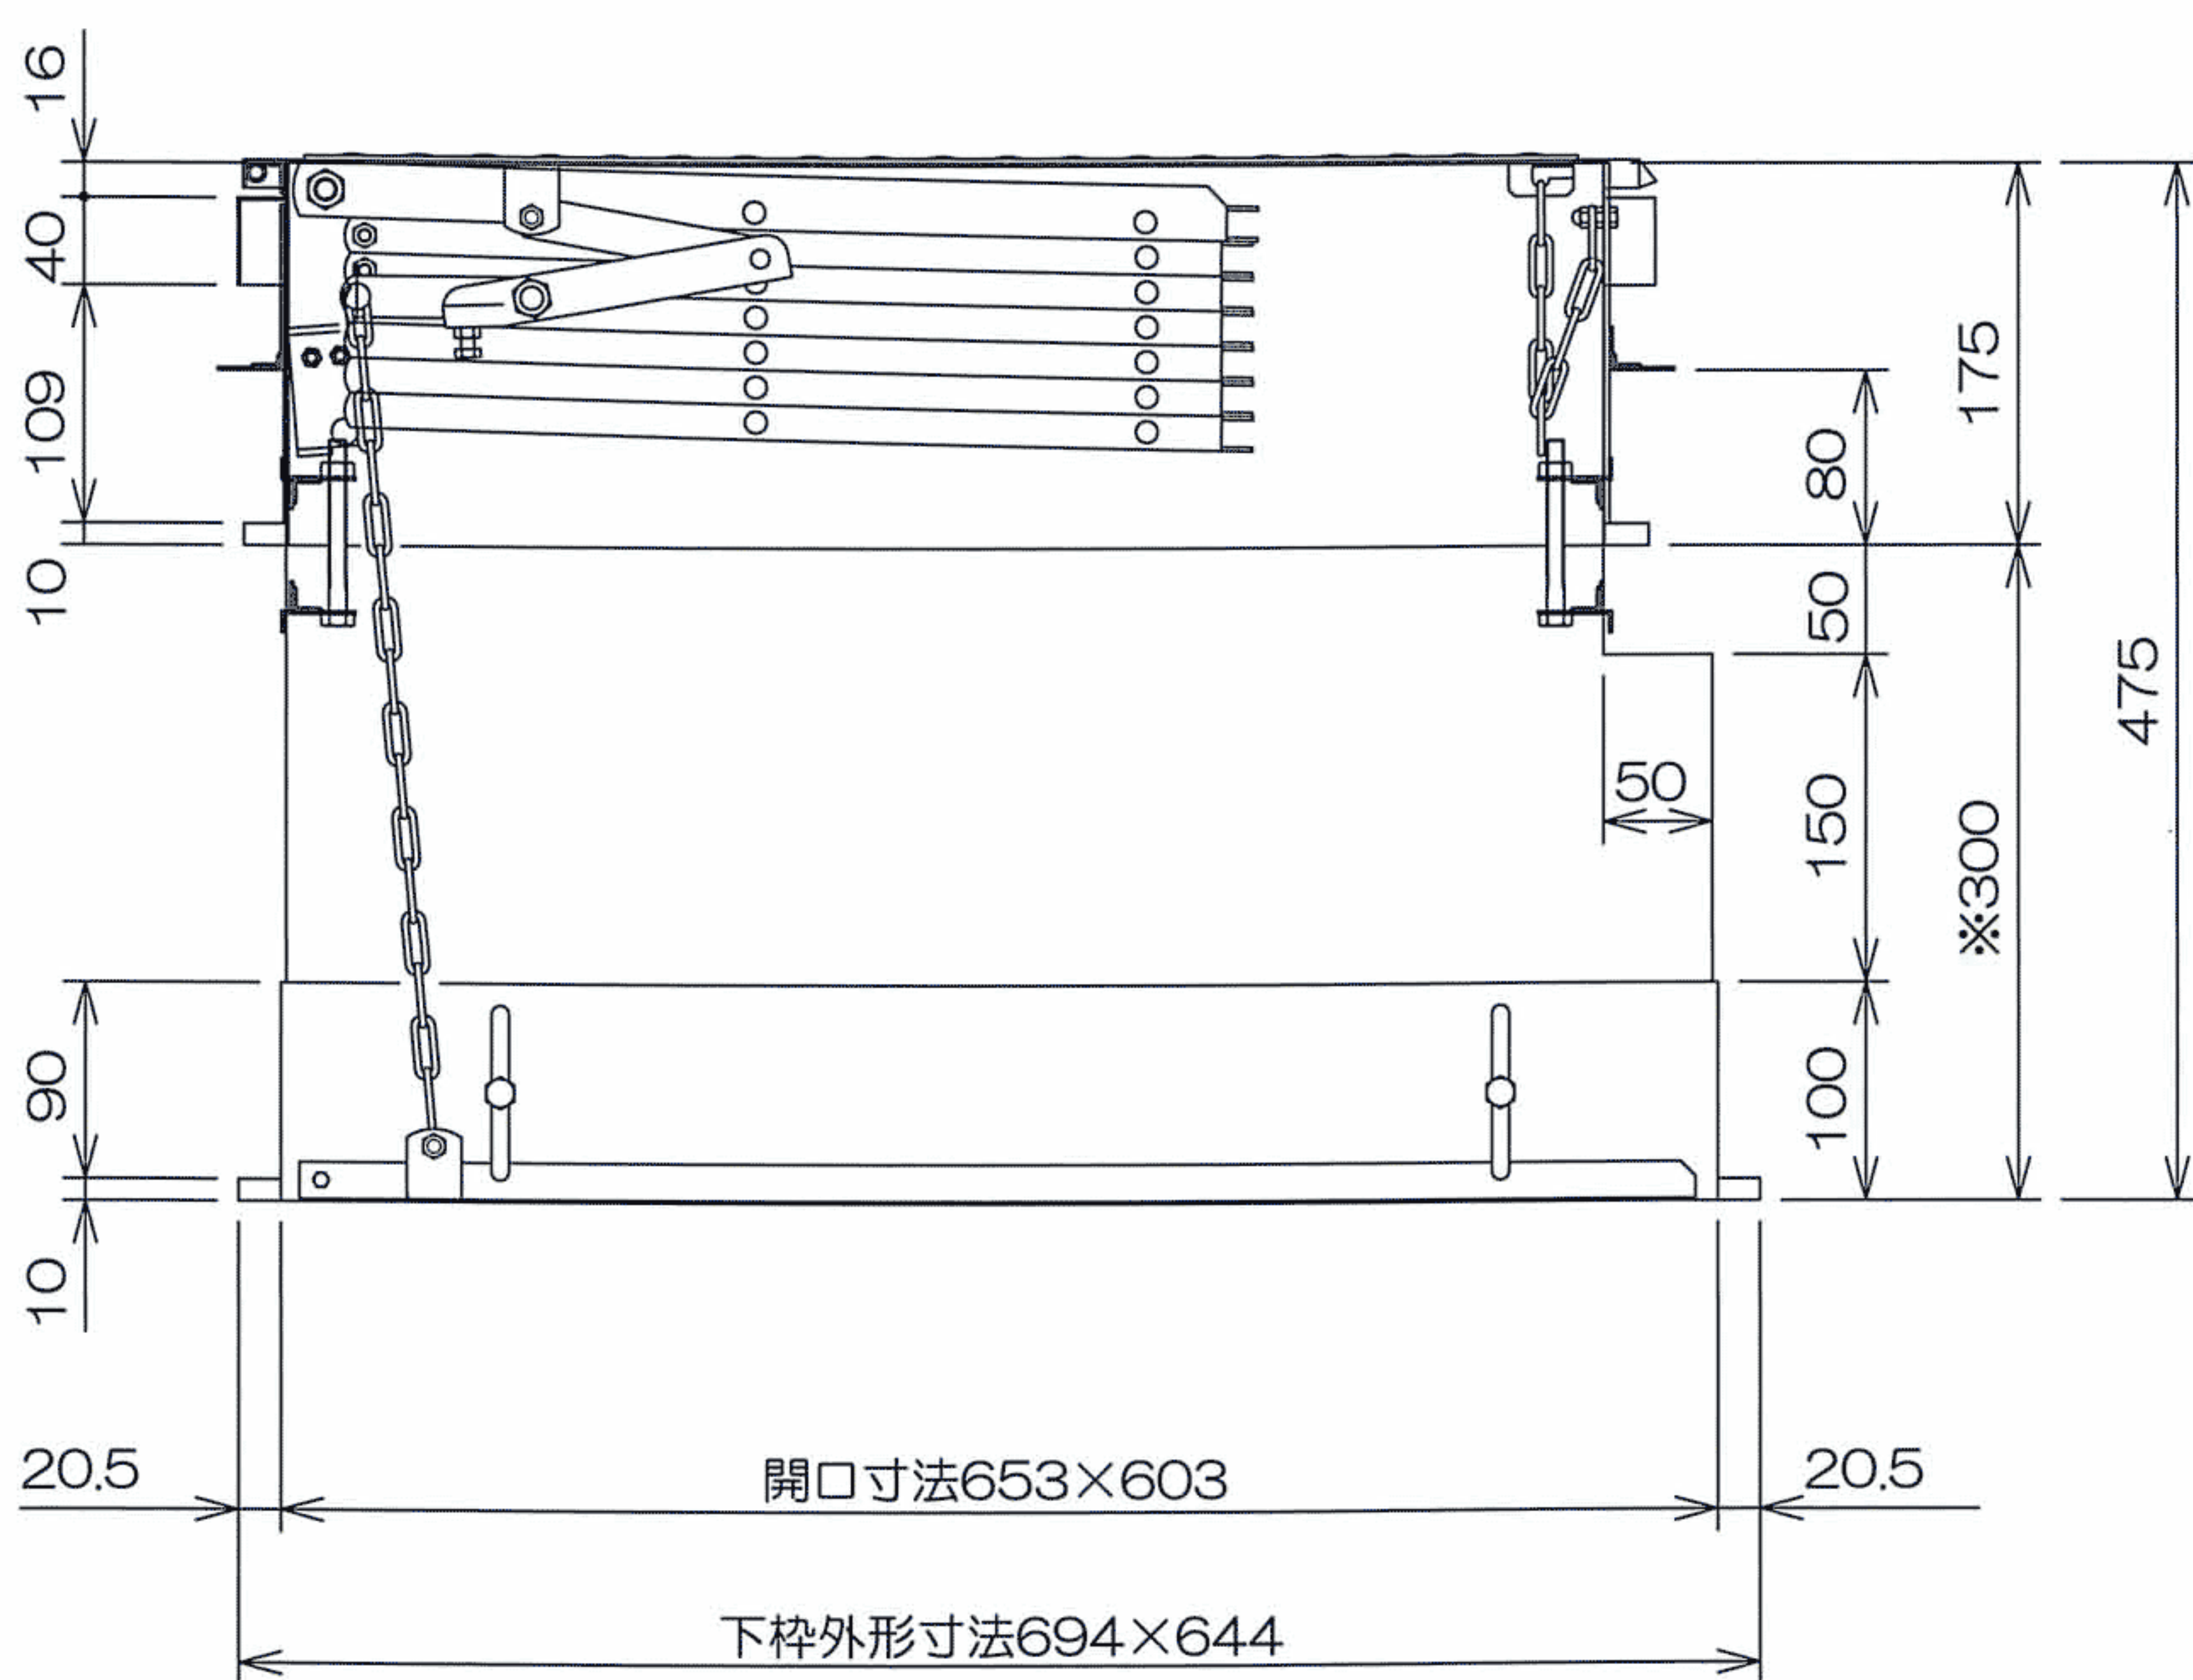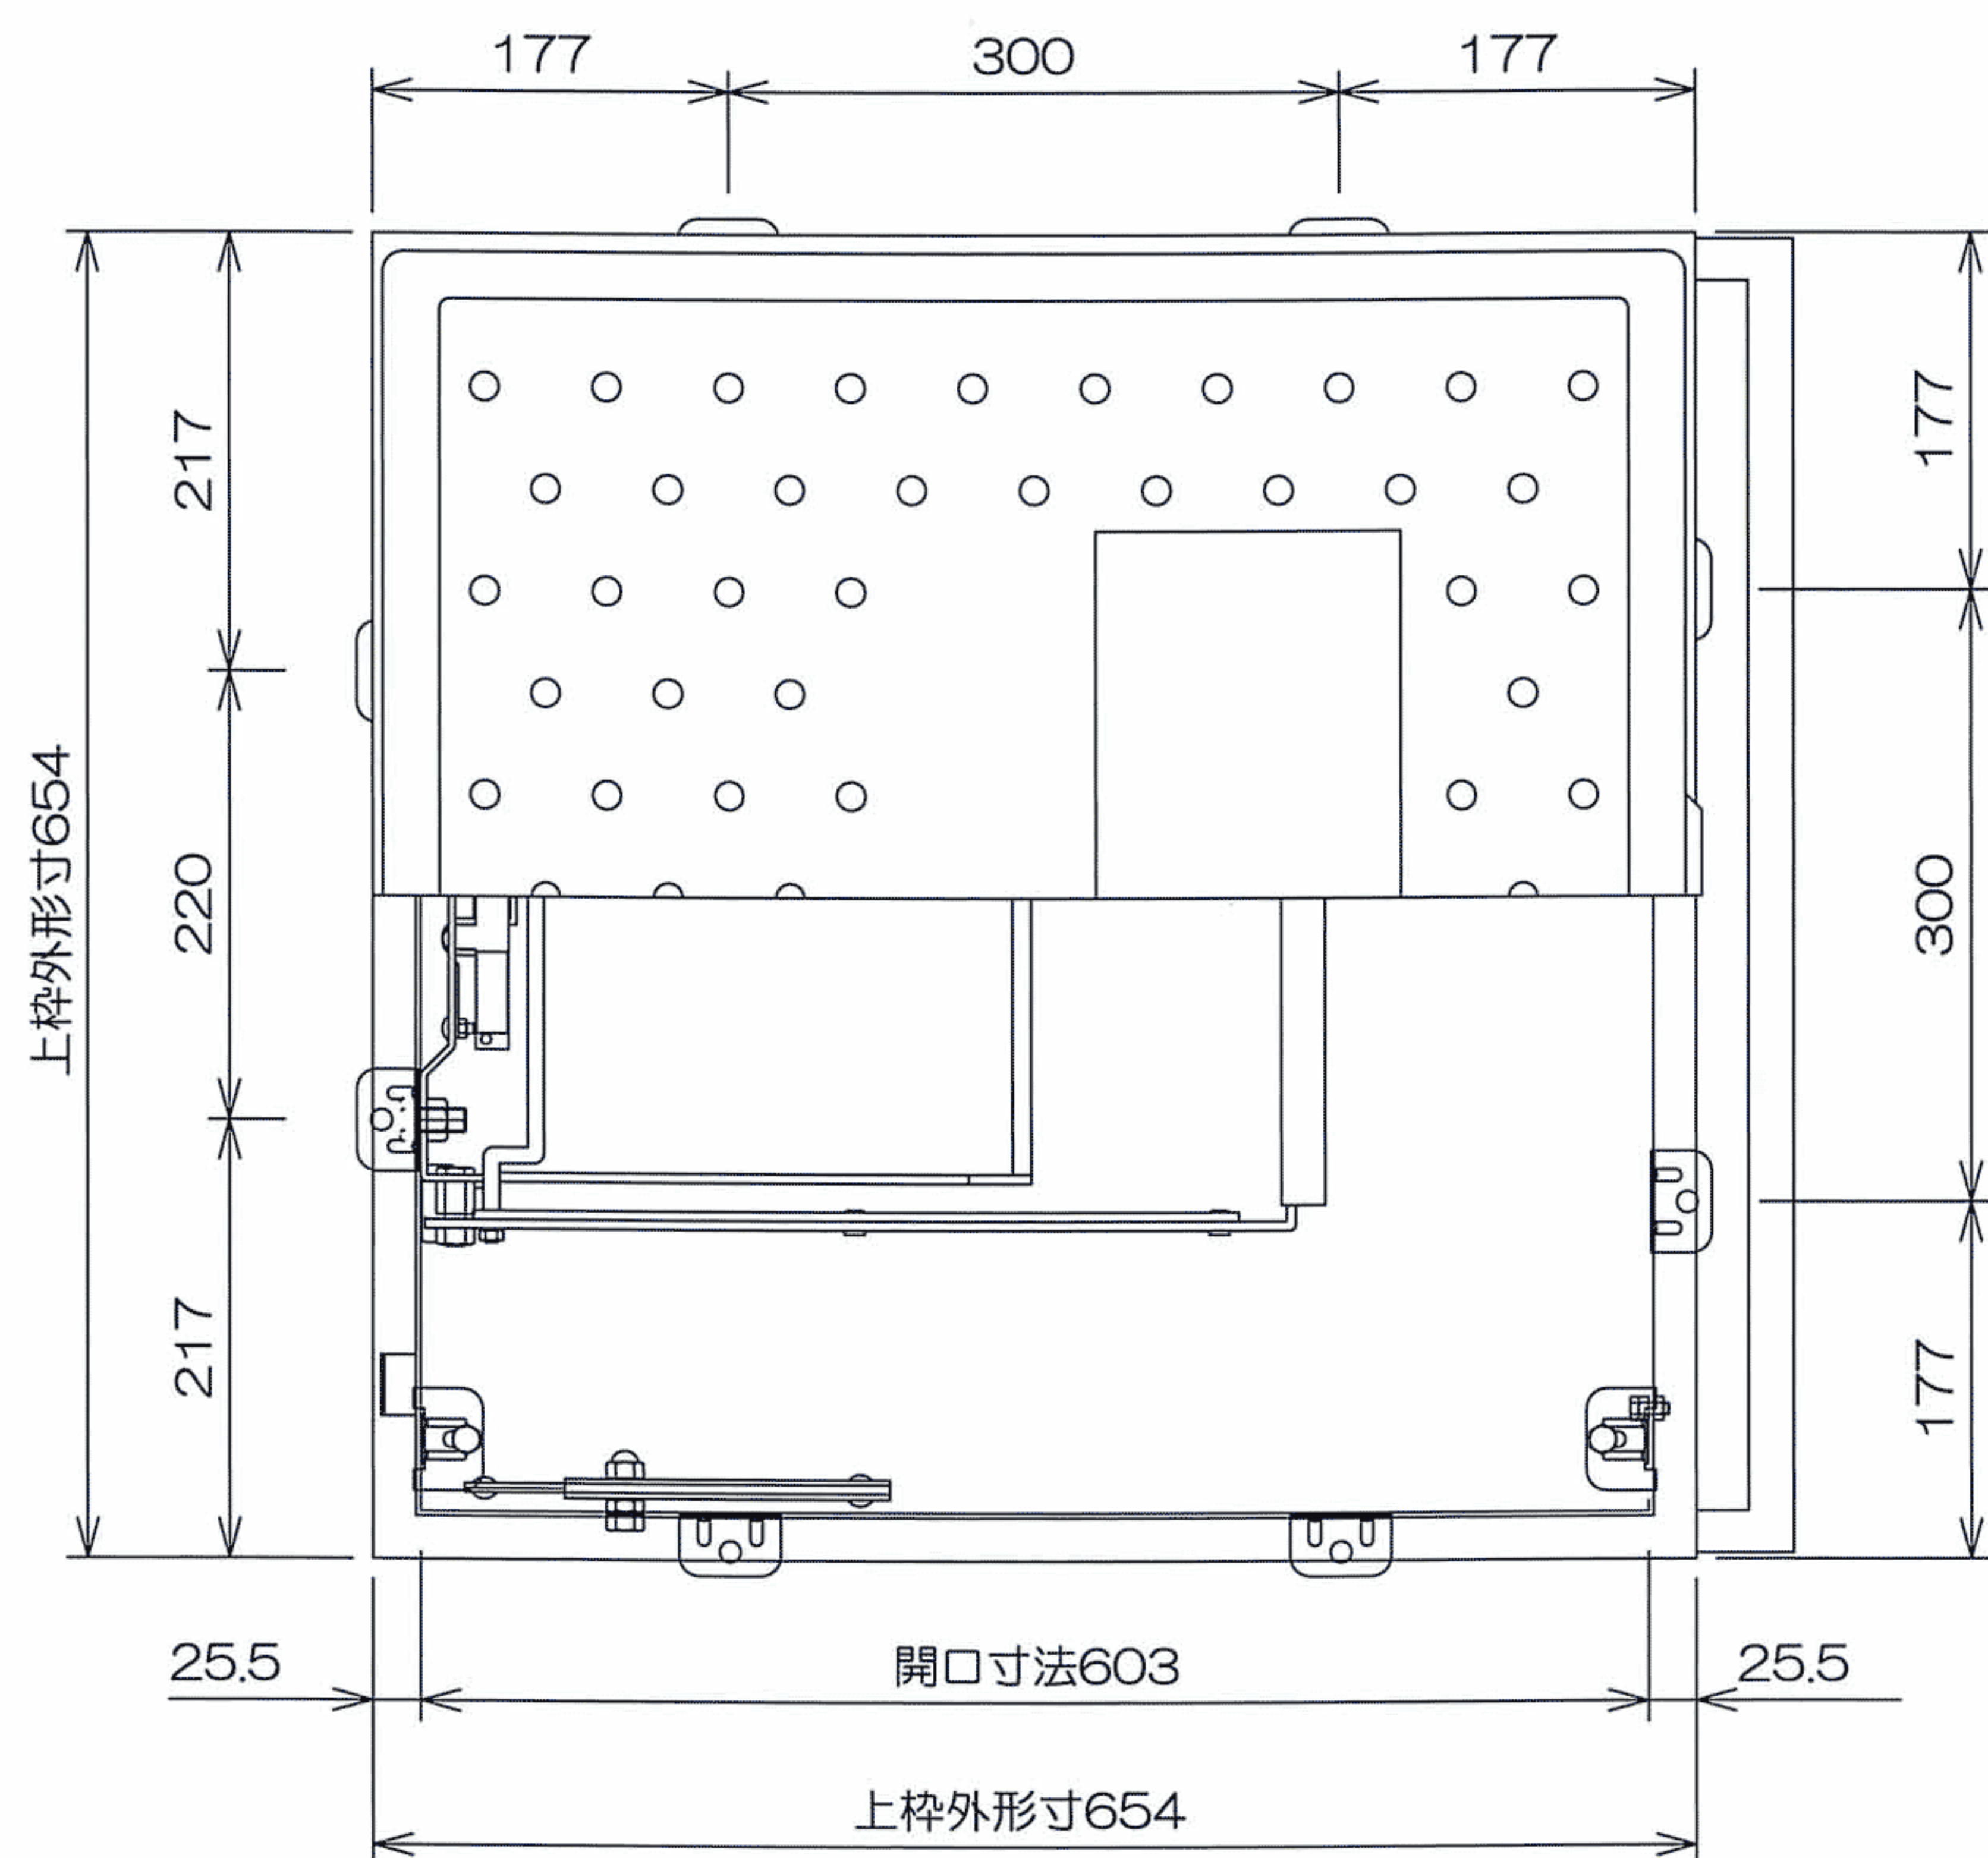

※は下枠H寸法（任意）

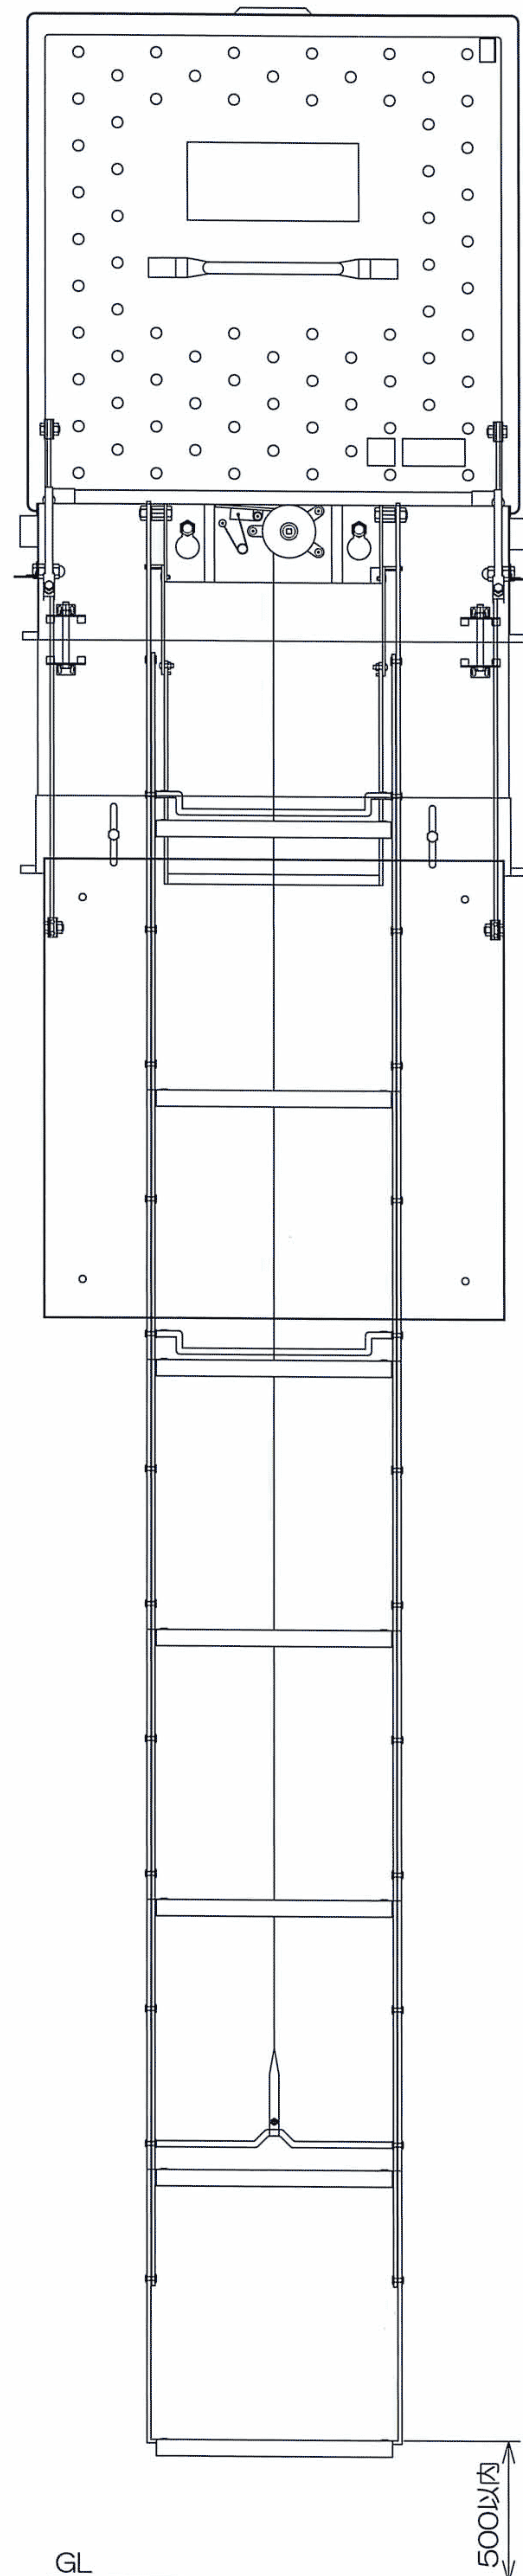

## 仕様／材質

はしご	ユニクロメッキ仕上げ スチール製			
ハッチ枠	上蓋	SUS304	1.5t	2B仕上げ
	本体枠	SUS304	1.2t	2B仕上げ
	ジョイント枠	SUS304	1.5t	2B仕上げ
	ジョイント下枠	SUS304	1.5t	HL仕上げ
	下蓋	SUS304	1.2t	HL仕上げ

認証番号 Hh-078

GL

500以上