
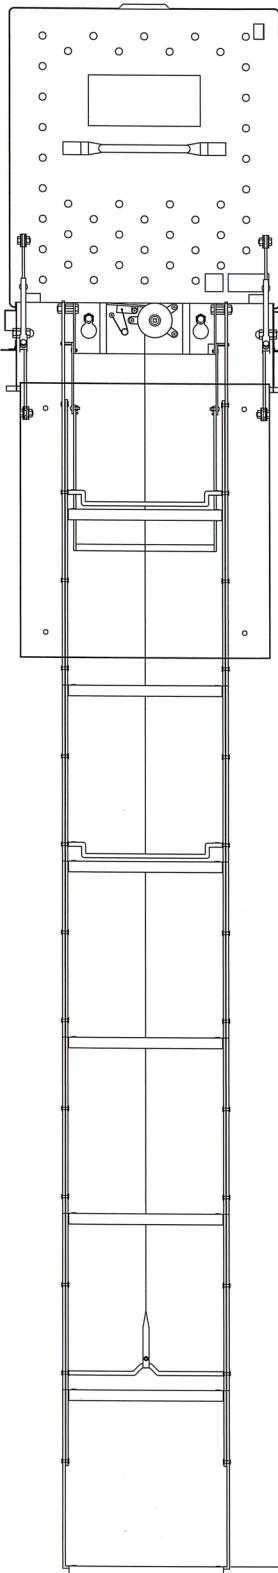
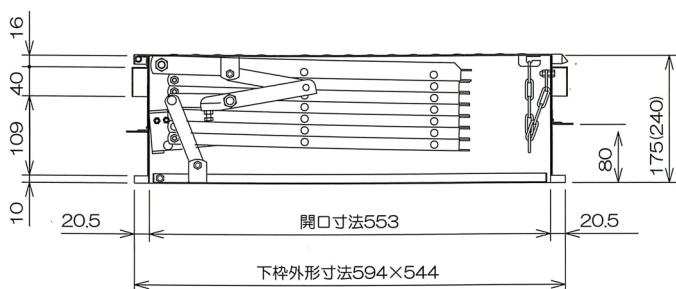


# AX型S55H175

新築用

550×500

(内寸:553×503mm)

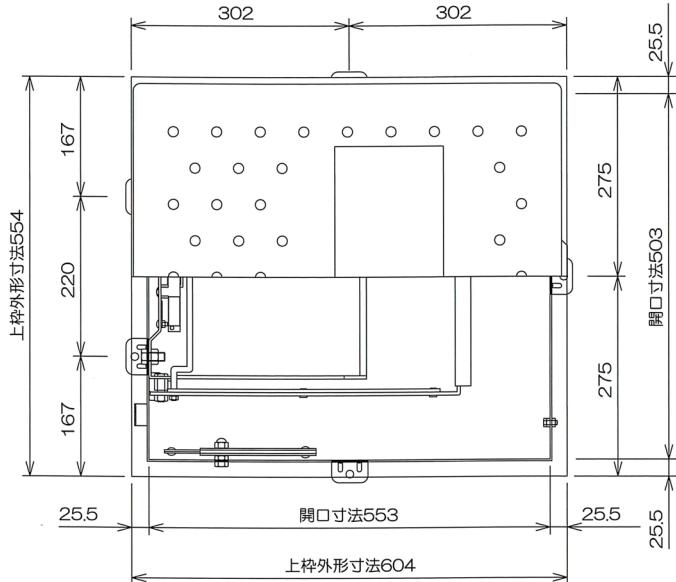

## ■ 仕様／材質

はしご	ユニクロメッキ仕上げ スチール製			
ハッチ枠	上 蓋	SUS304	1.5t	2B仕上げ
	本体枠	SUS304	1.2t	2B仕上げ
	下 蓋	SUS304	1.2t	2B仕上げ
	H175	6・7・8段		
	H240	9・10・11・12段		

認証番号 Hh-95

設置については所轄の消防機関と相談の上、決定してください。

GL

500以内