
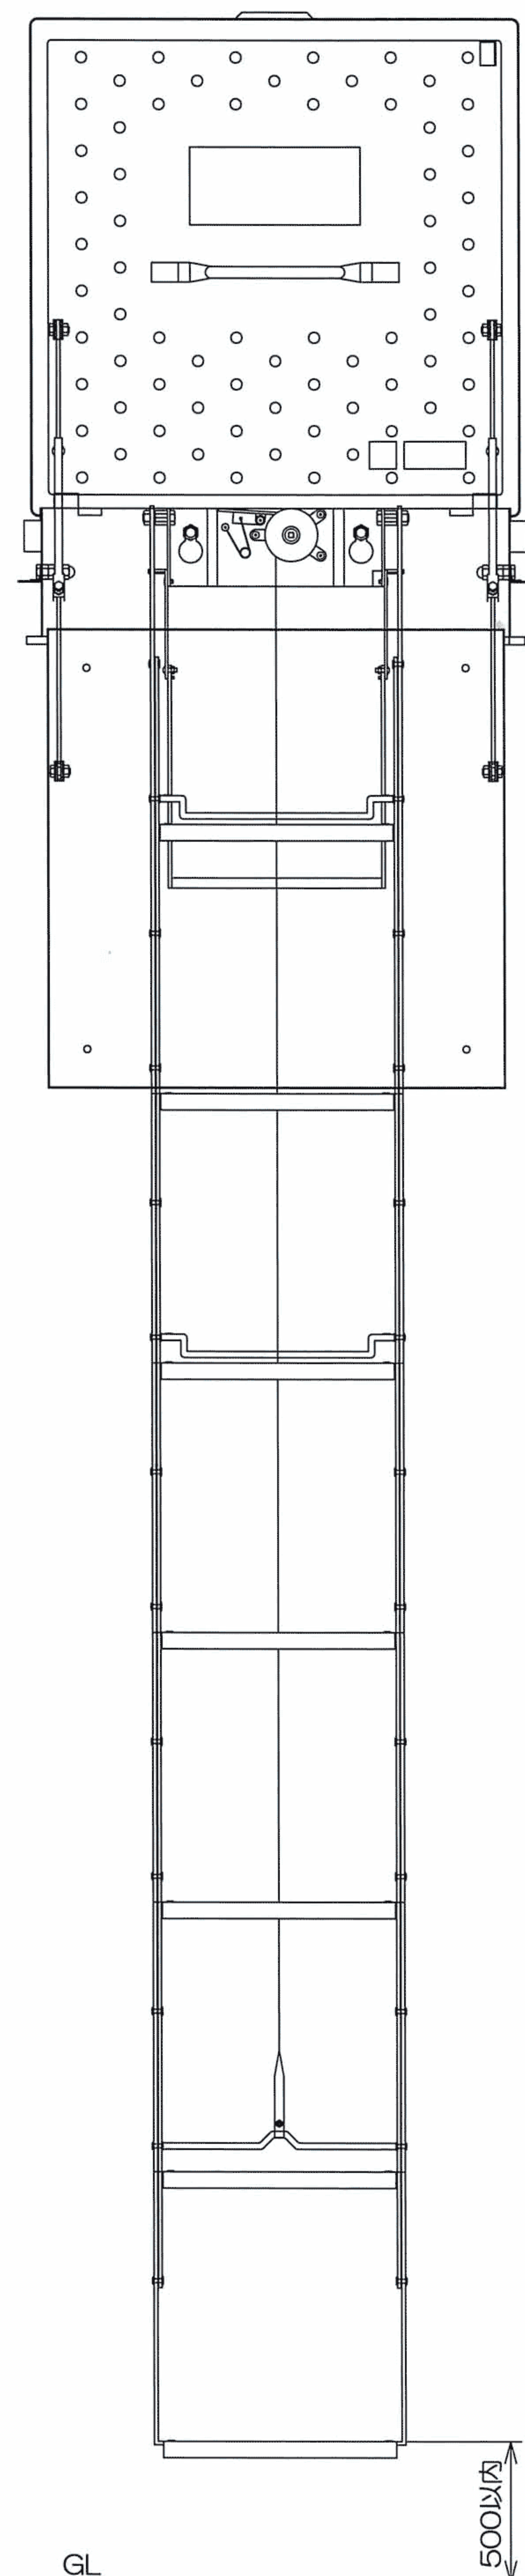
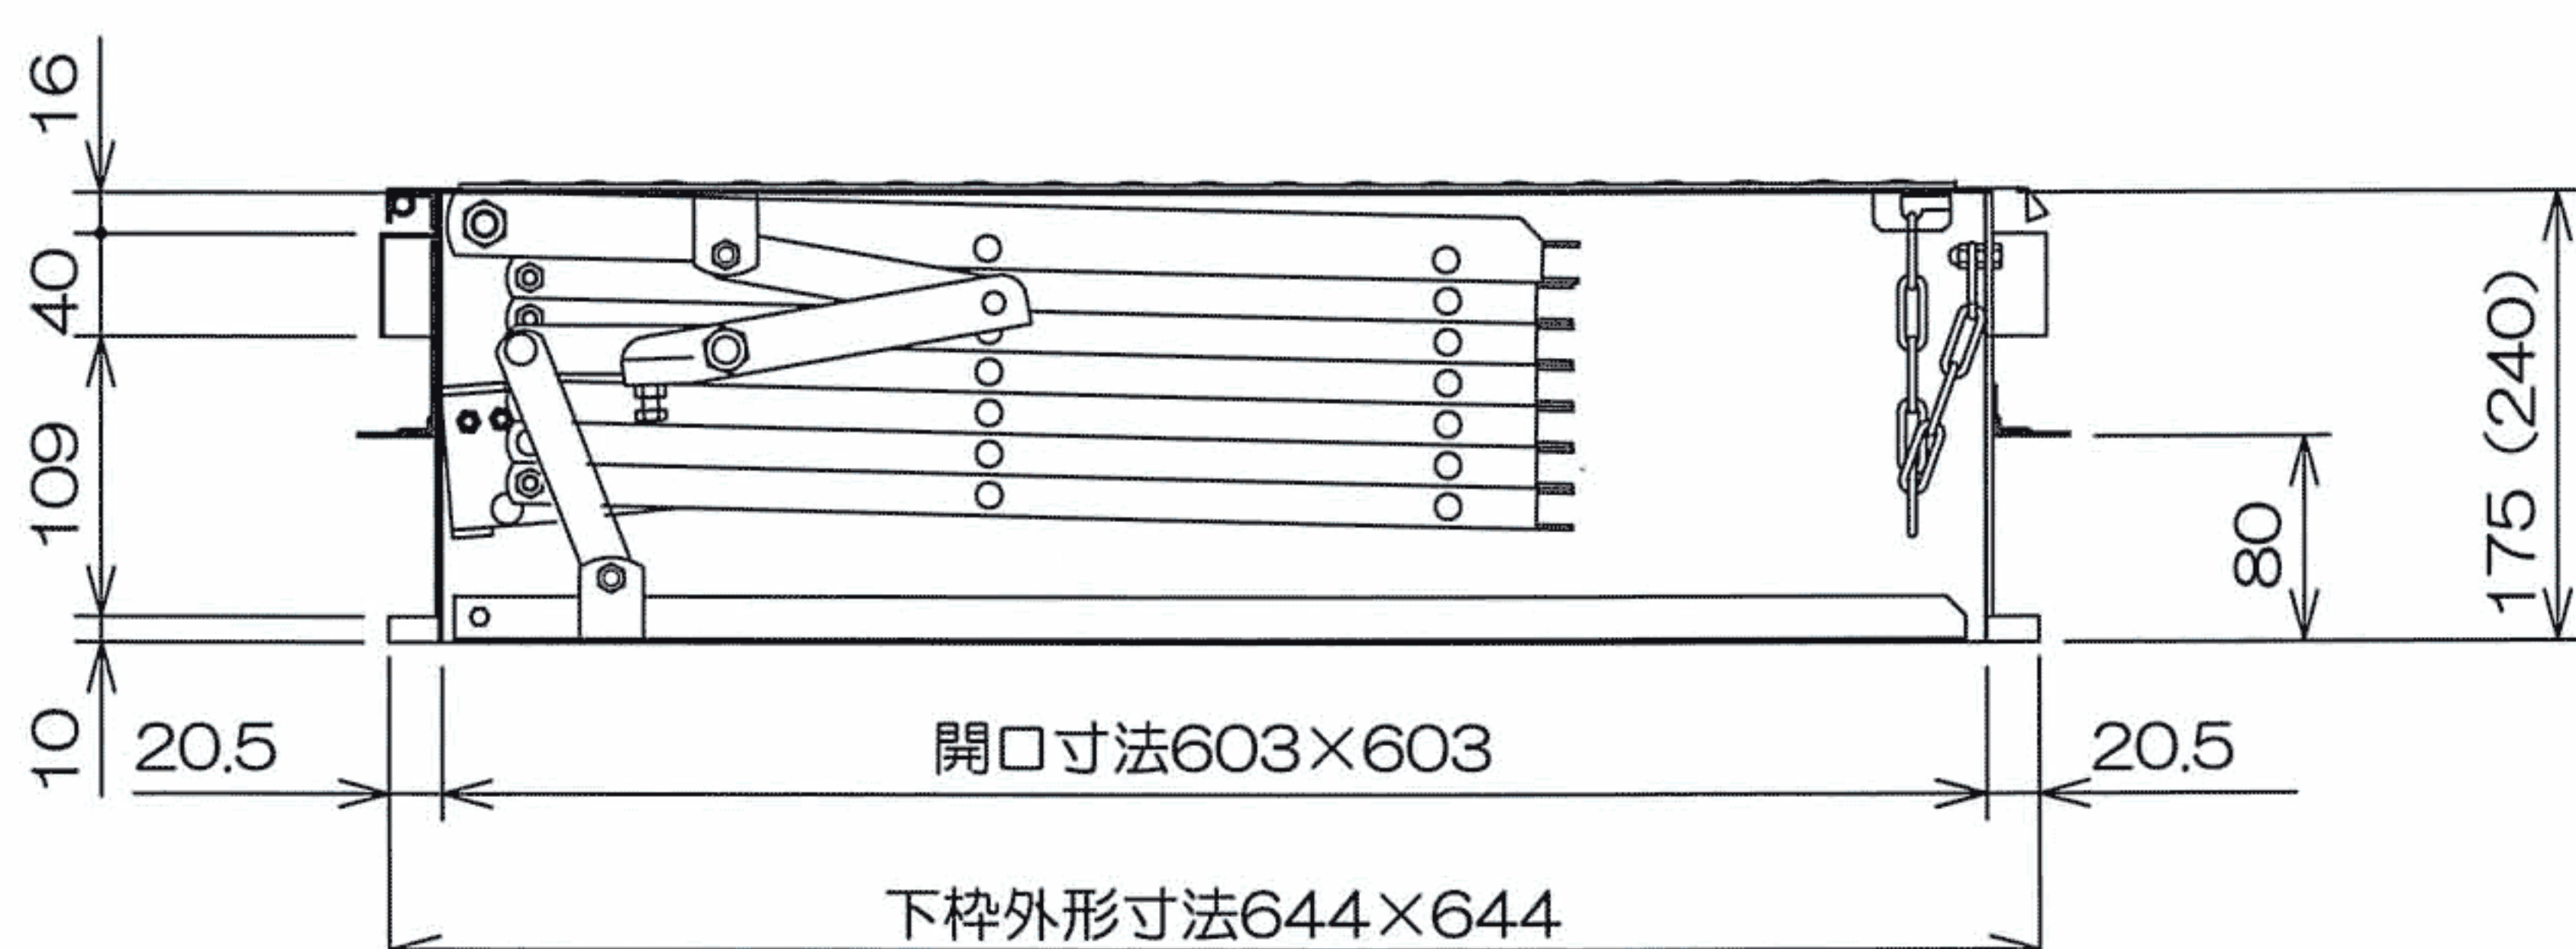


AX型S60H175

新築用

600×600

(内寸:603×603mm)

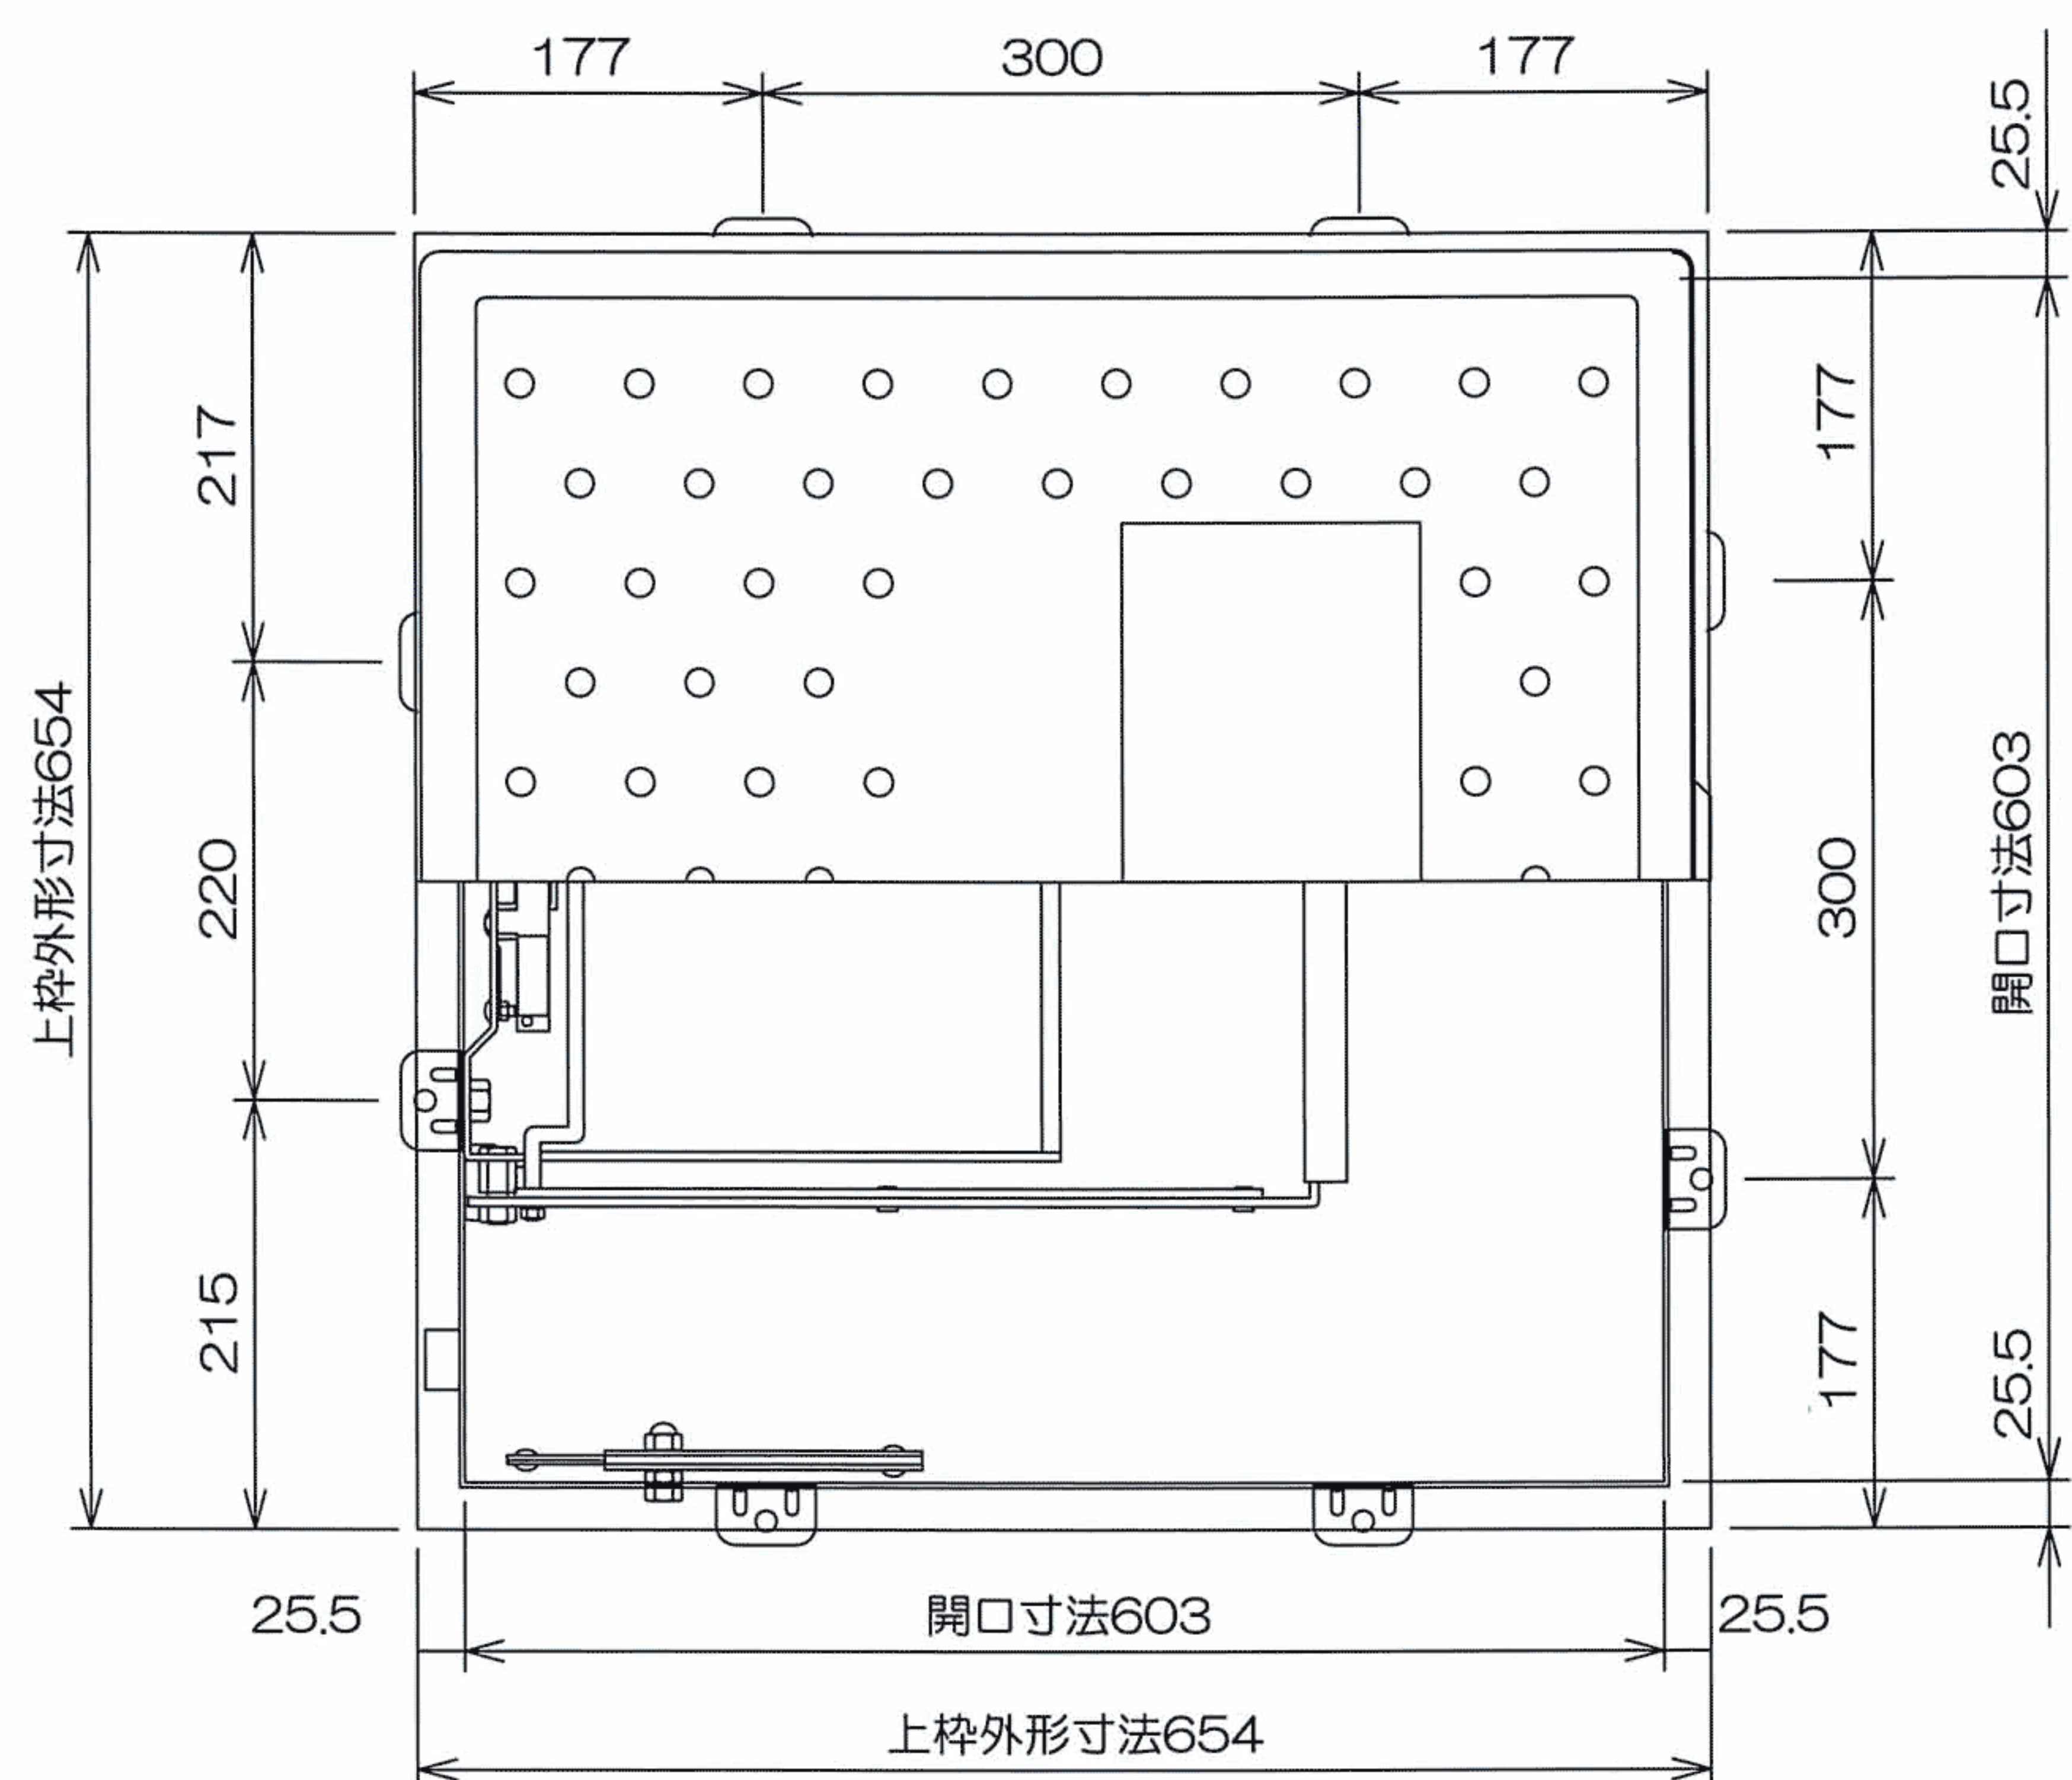

■ 仕様／材質

はしご	ユニクロメッキ仕上げ スチール製			
ハッチ枠	上蓋	SUS304	1.5t	2B仕上げ
	本体枠	SUS304	1.2t	2B仕上げ
	下蓋	SUS304	1.2t	2B仕上げ
	H175	6・7・8段		
	H240	9・10・11・12段		

認証番号 Hh-059

GL

500以内